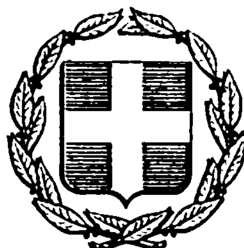


ΕΦΗΜΕΡΙΣ ΤΗΣ ΚΥΒΕΡΝΗΣΕΩΣ
ΤΗΣ ΕΛΛΗΝΙΚΗΣ ΔΗΜΟΚΡΑΤΙΑΣ

ΕΝ ΑΘΗΝΑΙΣ ΤΗ 24 ΜΑΡΤΙΟΥ 1976 | ΤΕΥΧΟΣ ΤΕΤΑΡΤΟΝ | ΑΡΙΘΜΟΣ ΦΥΛΛΟΥ 87

ΠΟΛΕΟΔΟΜΙΑ

ΑΠΟΦΑΣΕΙΣ

'Αριθ. ΤΥ/10615

Περὶ ἐγκρίσεως ρυμοτομικοῦ σχεδίου Δοκιμίου Ν. Αἰτωλίας καὶ 'Ακαρνανίας.

Ο ΝΟΜΑΡΧΗΣ ΑΙΤΩΛΙΑΣ ΚΑΙ ΑΚΑΡΝΑΝΙΑΣ

"Εχοντες ὑπ' ὄψει :

1. Τὰς διατάξεις τοῦ Ν. 3200/55 «περὶ διοικητικῆς ἀποκεντρώσεως».
2. Τὰς διατάξεις τοῦ ἀπὸ 20-6-1955 Β. Διατάγματος «περὶ ἐξαιρέσεως ἀπὸ τῆς κατὰ τὴν παράγραφον 1 τοῦ ἄρθρου 1 τοῦ Ν. 3200/55 ἁρμοδιότητος τοῦ Ὑπουργείου Δημοσίων Ἔργων».
3. Τὰς διατάξεις τοῦ 863/70 Β. Διατάγματος «περὶ διαρθρώσεως τοῦ Ὑπουργείου Συγκοινωνιῶν καὶ Δημ. Ἔργων ὡς τοῦτο ἐτροποποιήθη διὰ τοῦ ὑπ' ἀριθ. 572/67 Β. Διατάγματος».
4. Τὰς διατάξεις τοῦ ὑπ' ἀριθ. 532/70 Ν. Διατάγματος «περὶ διοικητικῆς ἀποκεντρώσεως».
5. Τὰς διατάξεις τοῦ 712/70 Β. Διατάγματος ὡς ἐτροποποιήθη καὶ συνεπληρώθη διὰ τῶν ὑπ' ἀριθ. 677/71 καὶ 198/72 Β. Διαταγμάτων.
6. Τὴν ὑπ' ἀριθ. Λ7/16/11/7-10-70 κοινὴν ἀπόφασιν τῶν Ὑπουργῶν περὶ ὀργανώσεως τῶν Περιφερειακῶν Ὑπηρεσιῶν τοῦ Ὑπουργείου Δημοσίων Ἔργων.
7. Τὴν ὑπ' ἀριθ. Λ9/1-8/3/9-8-71 κοινὴν ἐγκύκλιον τῶν Πρωθυπουργοῦ, 'Αντιπροέδρου τῆς Κυβερνήσεως καὶ Ὑπουργοῦ τῶν 'Εσωτερικῶν περὶ ὀργανώσεως τῶν Νομαρχιῶν.
8. Τοῦ Α.Ν. 314/68.
9. Τὸ ὑπ' ἀριθ. 22/1975 (θέμα 7ον) τοῦ κρατικοῦ τοῦ περιφερειακοῦ Συμβουλίου Δημοσίων Ἔργων (τμῆμα Ν. Αἰτωλ/νίας), ἀποφασίζομεν :

'Εγκρίνομεν τὸ ρυμοτομικὸν σχέδιον κοινότητος Δοκιμίου ὡς ὑπὸ τῆς Κοινότητος προτείνεται μὲ τοὺς κάτωθι ὅρους δομήσεως κατὰ τομεῖς ὡς οὗτοι εἰς τὰ σχέδια ἐμφαίνονται.

Τομεὺς Α':

'Ελ. πρόσωπον : 12, οἰκοδομ. σύστημα : Συνεχὲς
'Ελ. βάθος : 16, κάλυψις : 60 %
'Ελ. ἐμβαδὸν : 250, ἀρ. ὀρόφων : δύο (2)
Ὕψος : Θὰ ἰσχύῃ τὸ οἰκεῖον ἄρθρον ΓΟΚ.

Τομεὺς Β':

'Ελ. πρόσωπον: 15, οἰκοδομ. σύστημα : Πανταχόθεν ἐλεύθ.
'Ελ. βάθος : 25, κάλυψις : 40 %
'Ελ. ἐμβαδὸν : 400, ἀρ. ὀρόφων : δύο (2)
Ὕψος : Θὰ ἰσχύῃ τὸ οἰκεῖον ἄρθρον τοῦ ΓΟΚ.


Οἰκόπεδα δὲ τοῦ Α' τομέως ὑφιστάμενα κατὰ τοῦ ἡμετέρου δημοσιεύσεως τῆς παρούσης εἰς τὴν 'Εφημερίδα τῆς Κυβερνήσεως, θεωροῦνται ἄρτια οἰκοδομήσιμα ὅταν ἔχουν :

'Ελ. πρόσωπον 8Μ
'Ελ. βάθος 12Μ
'Ελ. ἐμβαδὸν 150 Μ2

Ἡ παροῦσα δημοσιευθήτω διὰ τῆς 'Εφημερίδος τῆς Κυβερνήσεως.

'Εν Μεσολογγίῳ τῇ 21 'Οκτωβρίου 1975

Ὁ Νομάρχης
ΑΛΕΞ. ΖΑΡΚΑΔΑΣ

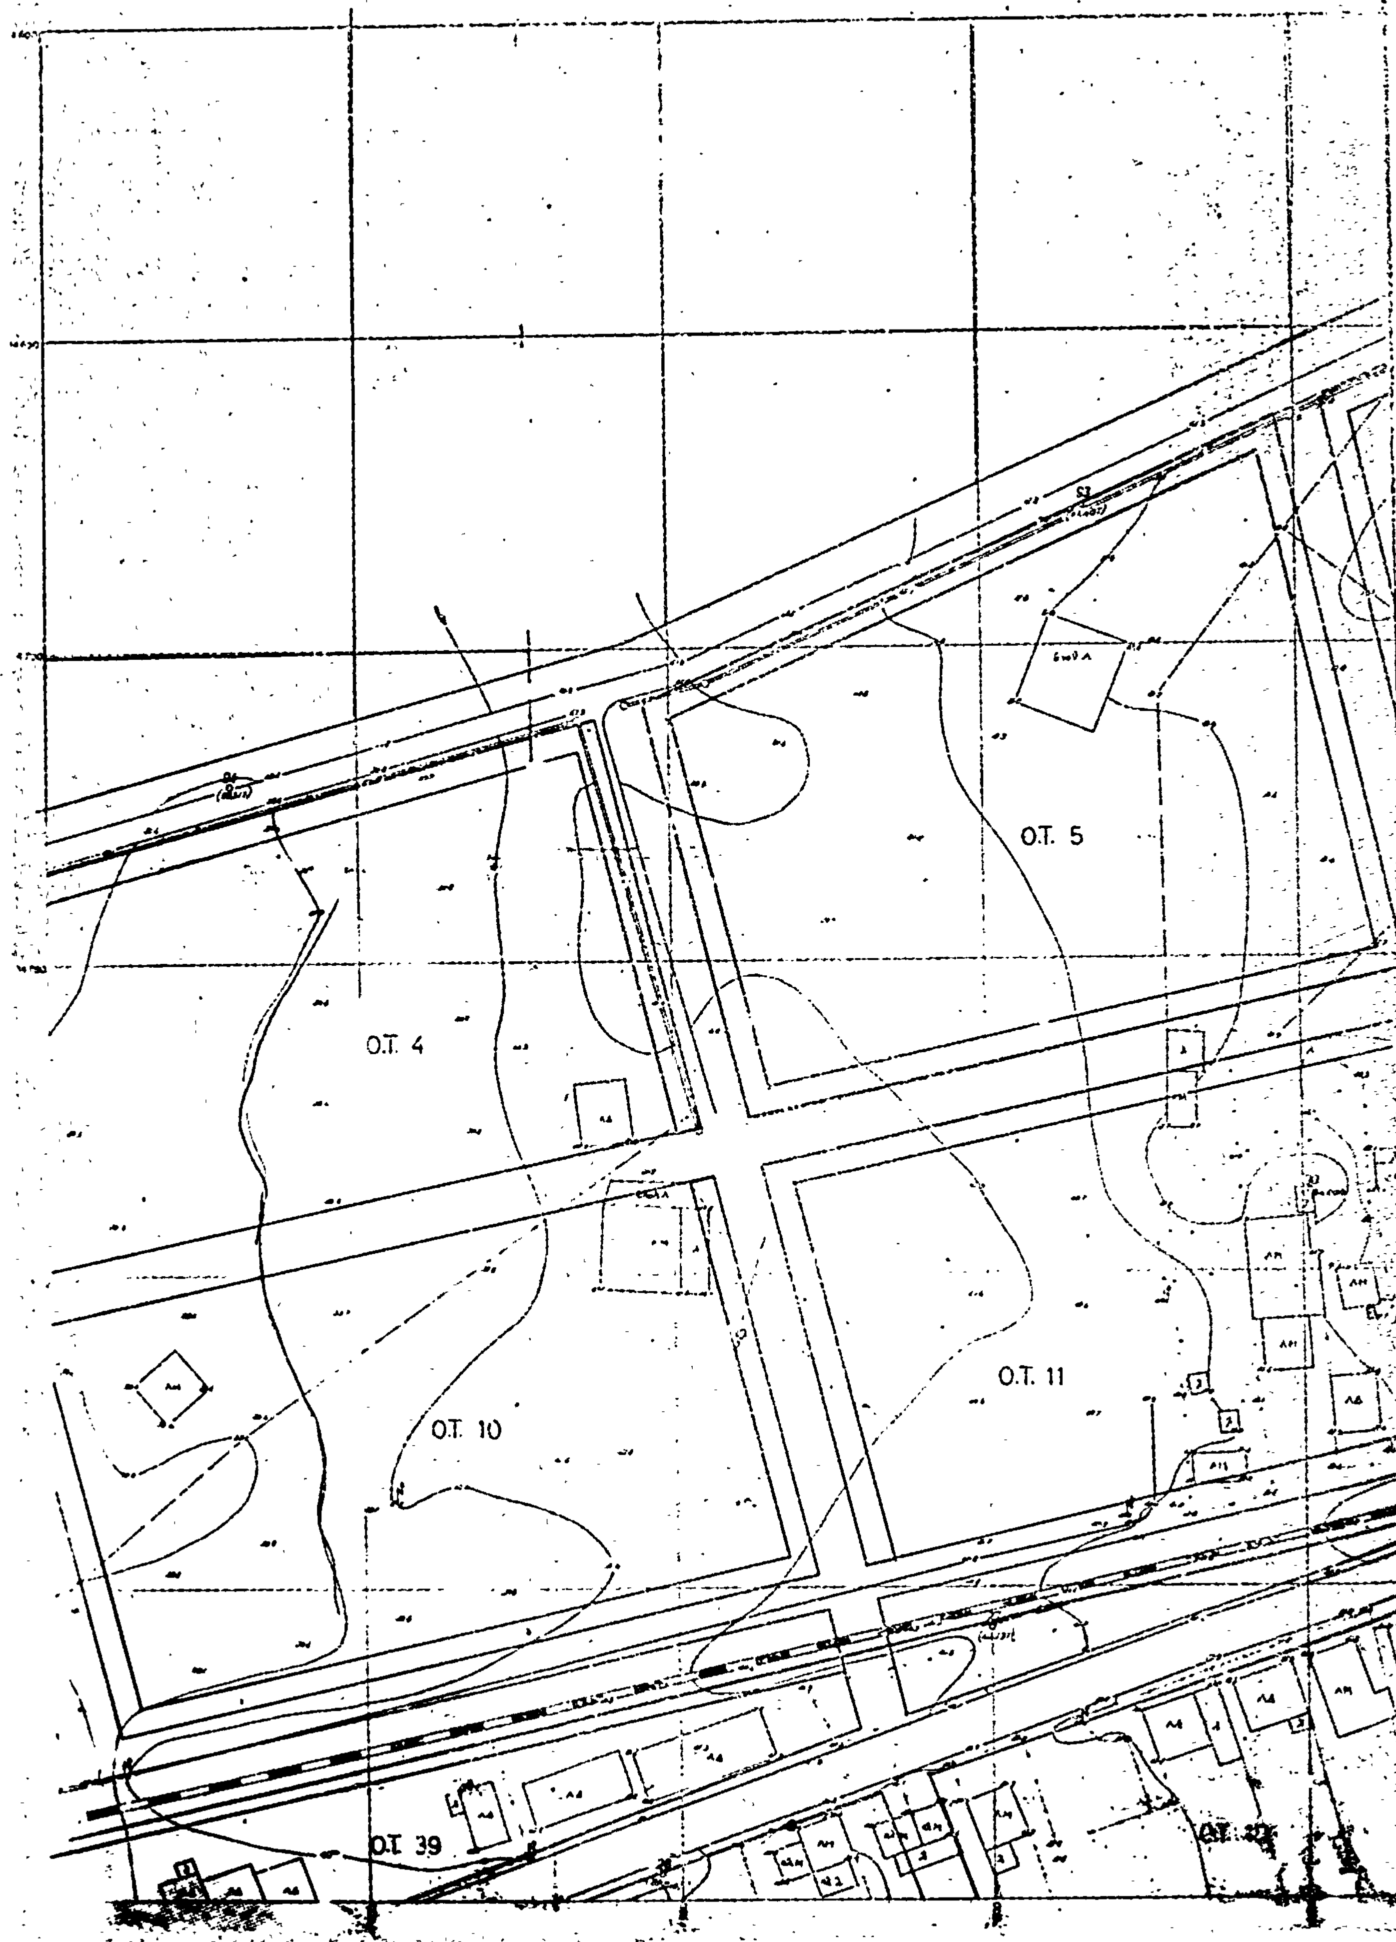

ΝΟΜΑΡΧΙΑ ΑΙΤΩΛΙΑΣ κ. ΑΚΑΡΝΑΝΙΑΣ
Τ.Υ.Δ.Κ.
Ο.Τ. 5
Ο.Τ. 4
Ο.Τ. 11
Ο.Τ. 10
Ο.Τ. 39

...ΣΥΝΤΑΞΙΣ ΡΥΜΟΤΟΜΙΚΟΥ ΣΧΕΔΙΟΥ
...ΗΣ ΔΟΚΙΜΟΥ

4	3
7	6	5
		8

ΟΡΟΙ ΔΟΜΗΣΕΩΣ

ΑΝΕΥ ΠΑΡΕΚΚΛΙΣΕΩΣ					ΚΑΤΑ ΠΑΡΕΚΚΛΙΣΙΝ						
ΤΟΜΕΥΣ	ΠΡΟΣ.	ΒΑΘΟΣ	ΕΜΒΑΔΟΝ	ΚΑΛΥΨ.	ΠΡΟΣ.	ΒΑΘΟΣ	ΕΜΒΑΔΟΝ	ΚΑΛΥΨ.	ΣΥΣΤΗΜΑ ΔΟΜΗΣΕΩΣ	ΑΡΙΘΜΟΣ ΟΡΟΦΩΝ	ΜΕΓΙΣΤΟΝ ΥΨΟΣ
[illegible]	12	16	250	0.60	8	12	150	0.60	ΣΥΝΕΧΕΣ	ΔΥΟ (2)	[illegible]
Β	15	25	400	0.40			1		ΠΑΝΤΑΧΟΘΕΝ ΕΛΕΥΘΕΡΟΝ	ΔΥΟ (2)	[illegible]

ΥΠΟΥΡΓΕΙΟΝ ΔΗΜΟΣΙΩΝ ΕΡΓΩΝ
Δ/ΝΣΙΣ ΤΕΧΝΙΚΩΝ ΥΠΗΡΕΣΙΩΝ
ΝΟΜΟΥ ΑΙΤΩΛ/ΝΙΑΣ

Ενεμ. μεσολογγίου τη 24-1-76

ΕΘΕΩΡΗΘΗ

ΟΤ. 6

ΟΤ. 12

ΟΤ. 20

ΟΤ. 21


ΚΛΙΜ. 1:500

Ο ΣΥΝΤΑΞΑΣ

ΕΝ ΜΕΣΟΛΟΓΓΙΩ ΤΗ
ΕΘΕΩΡΗΘΗ
Ο
ΠΡΟΪΣΤΑΜΕΝΟΣ
ΠΑΠΑΓΕΩΡΓΙΟΥ ΠΕΡ.
ΠΟΛ. ΜΗΧ.

73

Ο
ΕΠΙΒΛΕΨΑΣ
ΠΡΑΓΙΑΤΗΣ ΙΩΑΝ.
ΤΟΠ. ΜΗΧ.

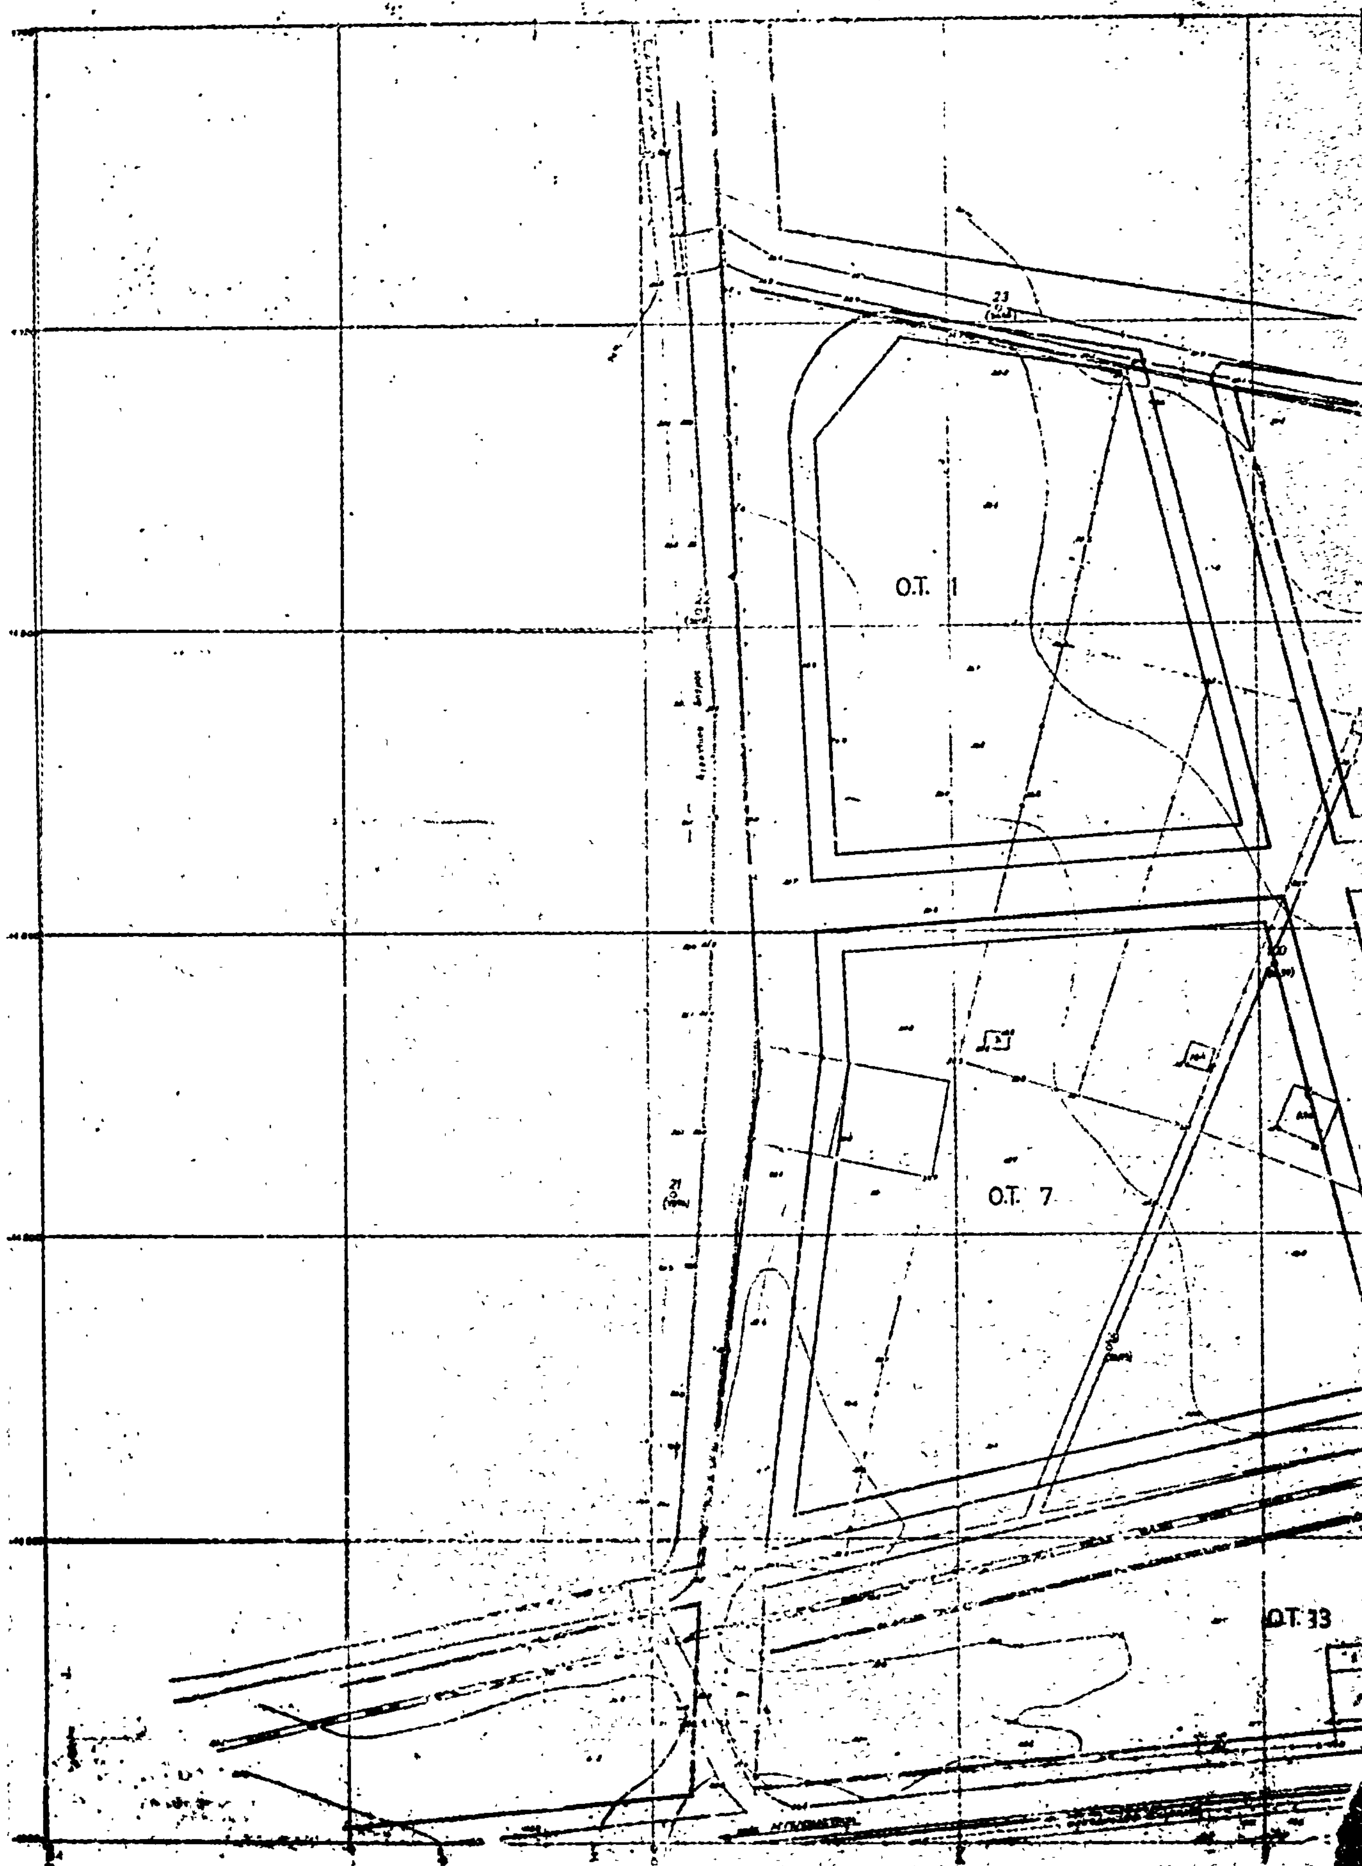

ΝΟΜΑΡΧΙΑ ΑΙΤΩΛΙΑΣ κ ΑΚΑΡΝΑΝΙΑΣ
Τ. Υ. Δ. Κ
Ο.Τ. 1
Ο.Τ. 7
Ο.Τ. 33

ΣΥΝΤΑΞΙΣ ΡΥΜΟΤΟΜΙΚΟΥ ΣΧΕΔΙΟΥ
ΔΟΚΙΜΙΟΥ

ΟΡΟΙ ΔΟΜΗΣΕΩΣ

ΑΝΕΥ ΠΑΡΕΚΚΛΙΣΕΩΣ					ΚΑΤΑ ΠΑΡΕΚΚΛΙΣΙΝ							
ΤΟΜΕΑΣ	ΠΡΟΣ.	ΒΑΘΟΣ	ΕΜΒΑΔΟΝ	ΚΑΛΥΨ.	ΠΡΟΣ.	ΒΑΘΟΣ	ΕΜΒΑΔ.	ΚΑΛΥΨ.	ΣΥΣΤΗΜΑ ΔΟΜΗΣΕΩΣ	ΑΡΙΘΜΟΣ ΟΡΟΦΩΝ	ΜΕΓΙΣΤΟΝ ΥΨΟΣ
Α	12	23	250	0.60	2	[illegible]	[illegible]	0.60	ΣΥΝΕΧΕΣ	ΑΝΩ (3)	[illegible]
Β	13	25	400	0.40					ΠΑΝΤΑΧΟΘΕΝ ΕΛΕΥΘΕΡΟΝ	ΑΝΩ (3)	[illegible]

ΕΘΕΩΡΗΘΗ

Ο.Τ. 2

Ο.Τ. 3

Ο.Τ. 4

Ο.Τ. 8

Ο.Τ. 9

Ο.Τ. 14

Ο.Τ. 15

Ο.Τ. 16


Ο.Τ. 17

ΚΛΙΜΑΞ 1:500

Ο ΣΥΝΤΑΞΑΣ
ΦΩΚΑΚΟΣ ΑΖΟΛ

ΕΝ ΜΕΣΟΛΟΓΓΙΩ ΤΗ
ΕΘΕΩΡΗΘΗ
Ο
ΠΡΟΪΣΤΑΜΕΝΟΣ

Ο
ΕΠΙΒΛΕΨΑΣ

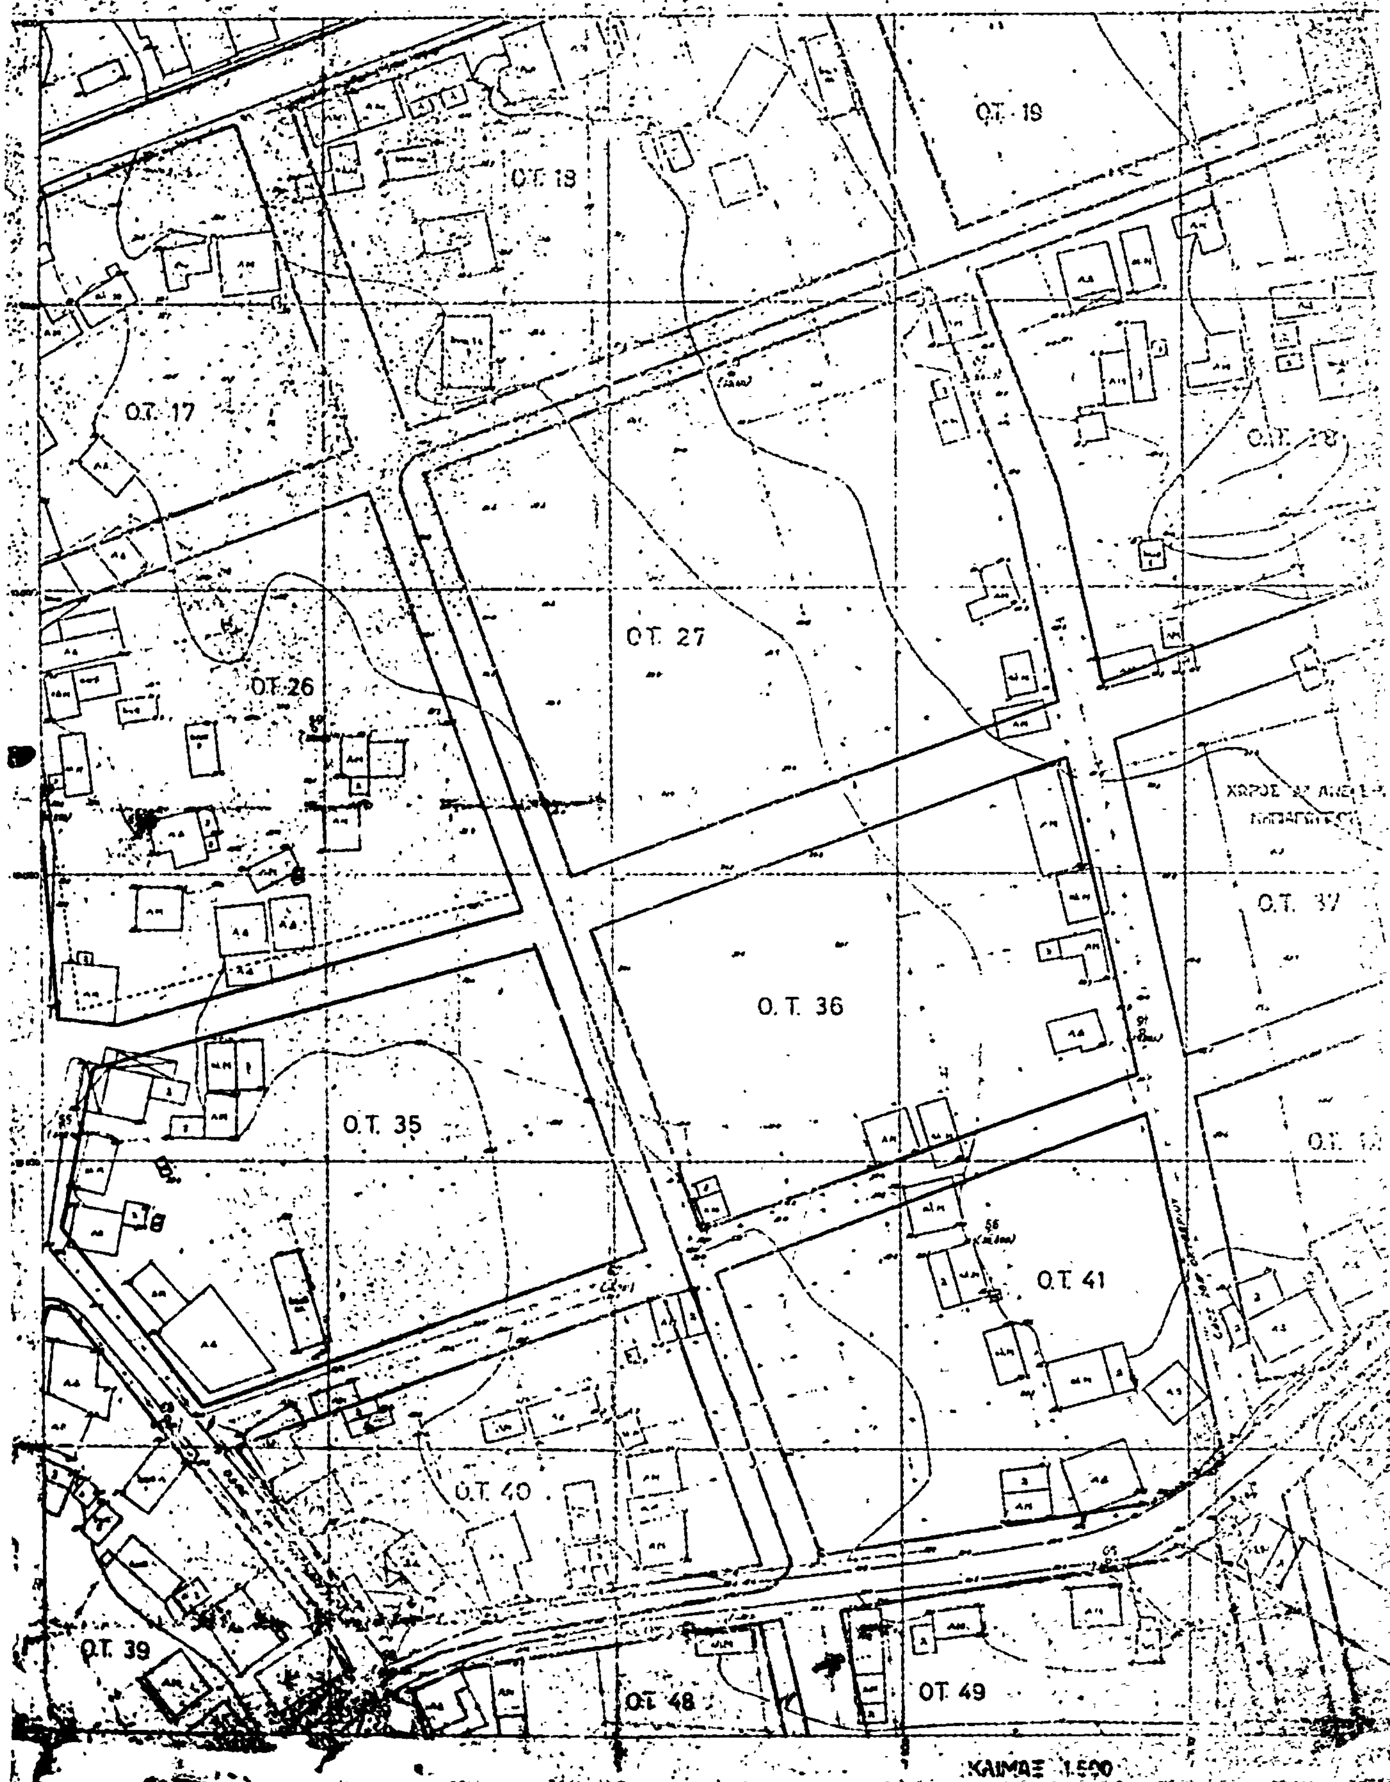
Τ.Υ.Δ.Κ.
Ο.Τ. 19
Ο.Τ. 18
Ο.Τ. 17
Ο.Τ. 27
Ο.Τ. 26
Ο.Τ. 37
Ο.Τ. 36
Ο.Τ. 35
Ο.Τ. 41
Ο.Τ. 40
Ο.Τ. 39
Ο.Τ. 48
Ο.Τ. 49
ΚΛΙΜΑΞ 1:500

ΕΡΓΟΝ: ΣΥΝΤΑΞΙΣ ΡΥΜΟΤΟΜΙΚΟΥ ΣΧΕΔΙΟΥ
ΚΟΙΝΟΤΗΤΟΣ: ΔΟΚΙΜΙΟΥ

Ο.Τ. 20

Ο.Τ. 29

Ο.Τ. 30

Ο.Τ. 38

Ο.Τ. 50

ΥΠΟΥΡΓΕΙΟΝ ΔΗΜΟΣΙΩΝ ΕΡΓΩΝ
ΔΙΝΣΙΣ ΤΕΧΝΙΚΩΝ ΥΠΗΡΕΣΙΩΝ
ΝΟΜΟΥ ΑΙΤΩΛ/ΝΙΑΣ

ΑΡΙΘ. ΠΡΑΞ.
ΑΠΟΦΑ... ΑΙΤΩΛ/ΝΙΑΣ ΠΕΡΙ

ΕΘΕΩΡΗΘΗ


ΟΡΟΙ ΔΟΜΗΣΕΩΣ

ΑΝΕΥ ΠΑΡΕΚΚΛΙΣΕΩΣ					ΚΑΤΑ ΠΑΡΕΚΚΛΙΣΙΝ						
ΤΟΜΕΙΣ	ΠΡΟΣ	ΒΑΘΟΣ	ΕΜΒΑΔΟΝ	ΚΑΛΥΨ	ΠΡΟΣ	ΒΑΘΟΣ	ΕΜΒΑΔΟΝ	ΚΑΛΥΨ	ΣΥΣΤΗΜΑ ΔΟΜΗΣΕΩΣ	ΑΡΙΘΜΟΣ ΟΡΟΦΩΝ	ΜΕΓΙΣΤΟΝ ΥΨΟΣ
Α	12	16	260	0.60	8	12	150	0.60	ΣΥΝΕΧΕΣ	ΔΥΟ (2)	[illegible]
[illegible]	15	35	[illegible]	0.40					ΠΑΝΤΑΧΟΘΕΝ ΕΛΕΥΘΕΡΟΝ	ΔΥΟ (2)	[illegible]

Ο ΣΥΝΤΑΞΑΣ
ΘΩΜΑΚΟΣ [illegible]
ΤΟΠ. ΜΗΧ.


ΕΙΣ ΜΕΣΟΛΟΓΓΙΟΝ ΤΗ ... 73
ΕΘΕΩΡΗΘΗ
Ο ΠΡΟΙΣΤΑΜΕΝΟΣ
ΠΑΠΑΓΕΩΡΓΙΟΥ ΠΕΡ...

Ο ΕΠΟΠΤΕΥΣΑΣ

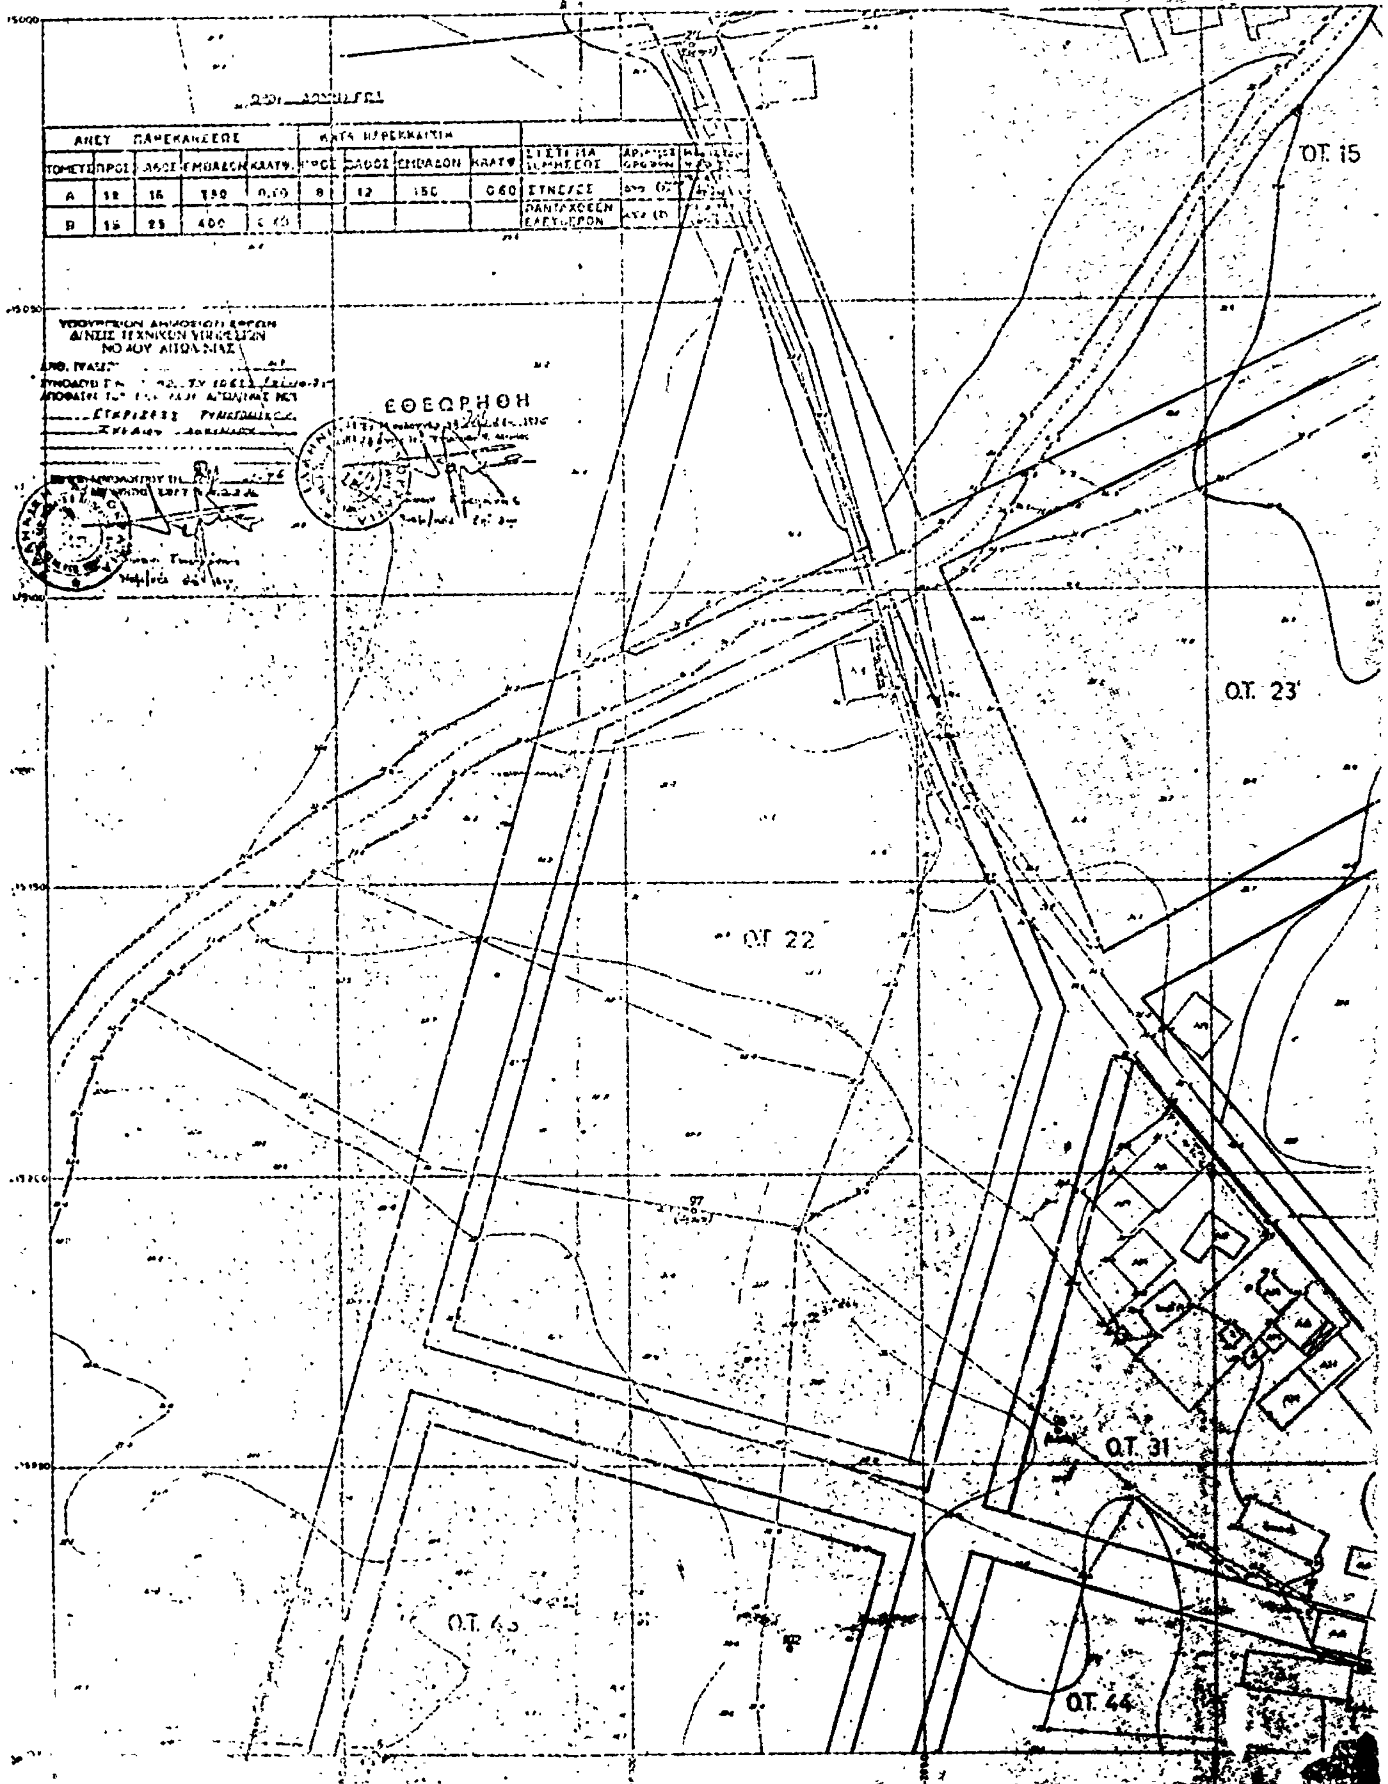

ΝΟΜΑΡΧΙΑ ΑΙΤΩΛΙΑΣ & ΑΚΑΡΝΑΝΙΑΣ
Τ.Υ.Δ.Κ.
ΕΘΕΩΡΗΘΗ
Ο.Τ. 15
Ο.Τ. 23
Ο.Τ. 22
Ο.Τ. 31
Ο.Τ. 44

ΡΓΟΝ: ΣΥΝΤΑΞΙΣ ΡΥΜΟΤΟΜΙΚΟΥ ΣΧΕΔΙΟΥ
ΚΟΙΝΟΤΗΣ: ΔΟΚΙΜΙΟΥ

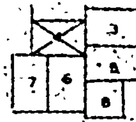

Ο.Τ. 16

Ο.Τ. 25

Ο.Τ. 24

Ο.Τ. 34

Ο.Τ. 32

ΧΩΡΟΣ ΔΗΜΟΤΙΚΟΥ ΣΧΟΛΕΙΟΥ

Ο.Τ. 39

Ο.Τ. 33


Ο.Τ. 45

Ο.Τ. 46

Ο ΣΥΝΤΑΞΑΣ
ΘΩΜΑΣ ΑΚΩΝΑ


ΜΕΣΟΛΟΓΓΙΟ ΤΗ ... 73
ΘΕΩΡΗΘΗ
Ο
ΠΡΟΪΣΤΑΜΕΝΟΣ

Ο ΑΝΑΘ...
ΠΡΑΓ...

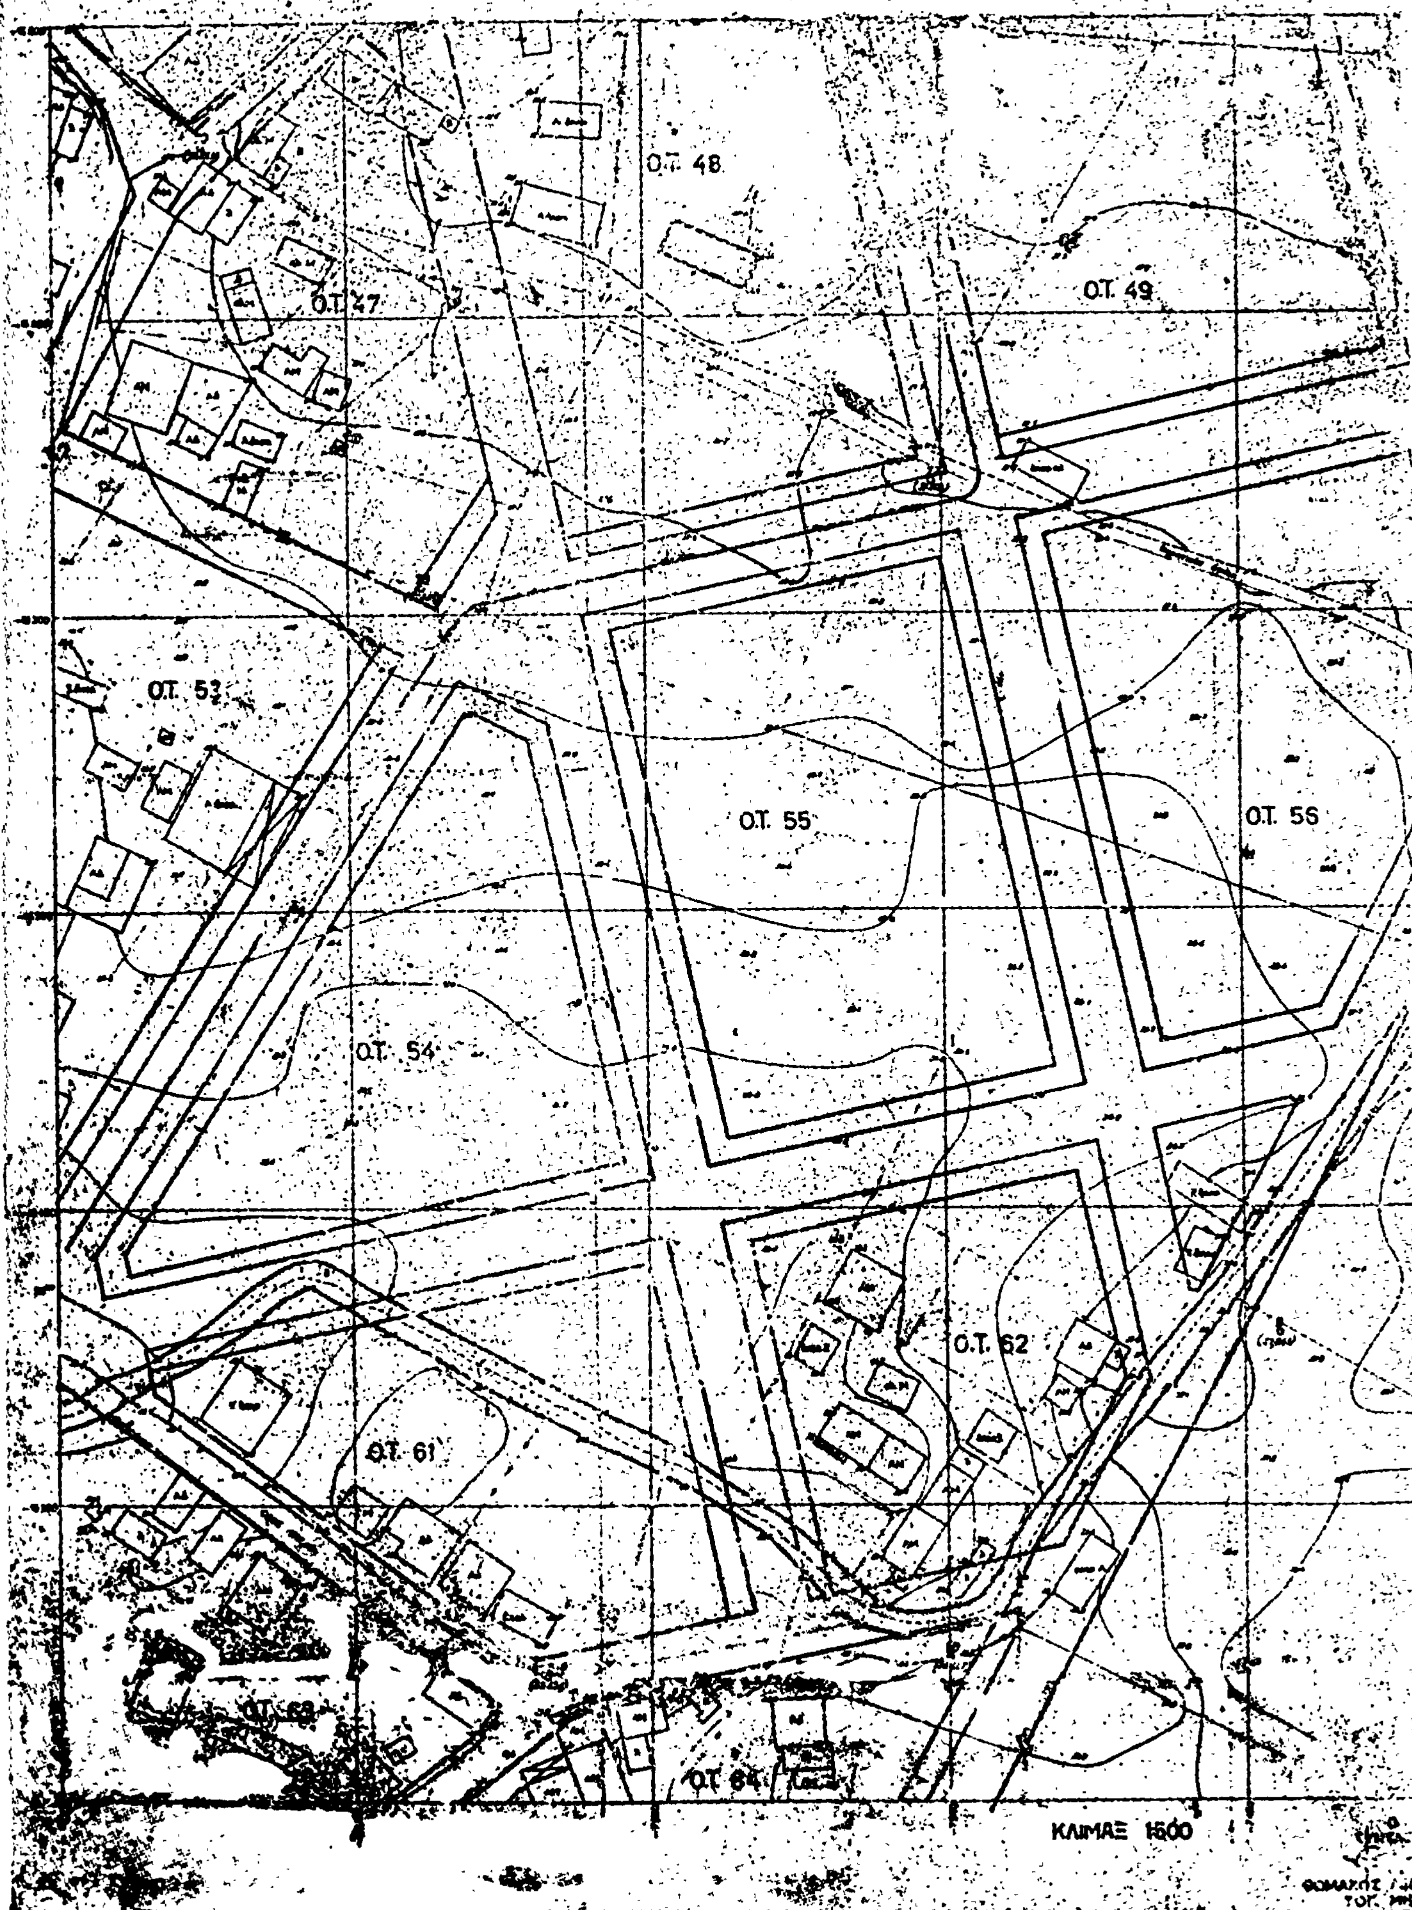

ΕΡΓΟΝ: ΣΥ
ΚΟΙΝΟΤΗΣ
Ο.Τ. 48
Ο.Τ. 49
Ο.Τ. 47
Ο.Τ. 53
Ο.Τ. 55
Ο.Τ. 56
Ο.Τ. 54
Ο.Τ. 62
Ο.Τ. 61
Ο.Τ. 63
Ο.Τ. 64
ΚΛΙΜΑΞ 1:500

ΥΝΤΑΞΙΣ ΡΥΜΟΤΟΜΙΚΟΥ ΣΧΕΔΙΟΥ
: ΔΟΚΙΜΙΟΥ

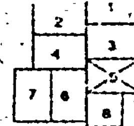

Ο.Τ. 50

ΥΠΟΥΡΓΕΙΟΝ ΔΗΜΟΣΙΩΝ ΕΡΓΩΝ




ΟΡΟΙ ΔΟΜΗΣΕΩΣ

ΑΝΕΥ ΠΑΡΕΚΚΛΙΣΕΩΣ					ΚΑΤΑ ΠΑΡΕΚΚΛΙΣΙΝ						
ΤΟΜΕΥΣ	ΠΡΟΣ.	ΒΑΘΟΣ	ΕΜΒΑΔΟΝ	ΚΑΛΥΨ.	ΠΡΟΣ	ΒΑΘΟΣ	ΕΜΒΑΔΟΝ	ΚΑΛΥΨ.	ΣΥΣΤΗΜΑ ΔΟΜΗΣΕΩΣ	ΑΡΙΘΜΟΣ ΟΡΟΦΩΝ	ΜΕΓΙΣΤΟΝ ΥΨΟΣ
Α	12	16	190	0.60	8	12	130	0.60	ΣΥΝΕΧΕΣ	δυο (2)	[illegible]
Β	15	25	[illegible]	[illegible]					ΠΑΝΤΑΧΟΘΕΝ ΕΛΕΥΘΕΡΟΝ	δυο (2)	[illegible]

ΕΝ ΜΕΣΟΛΟΓΓΙΩ ΤΗ 73
Ε. ΕΦΟΡΙΚΗ
Ο
ΠΡΟΙΣΤΑΜΕΝΟΣ
ΑΔΑΜΟΓΕΩΡΓΙΟΥ ΠΕΡΙΚΛΗΣ
ΠΟΛ. ΜΗΧ.

Ο
ΕΠΙΒΛΕΠΩΝ
ΠΡΑΓΙΑΤΗΣ ΙΩΑΝΝΗΣ
Τ. ΤΟΠ. ΜΗΧ.

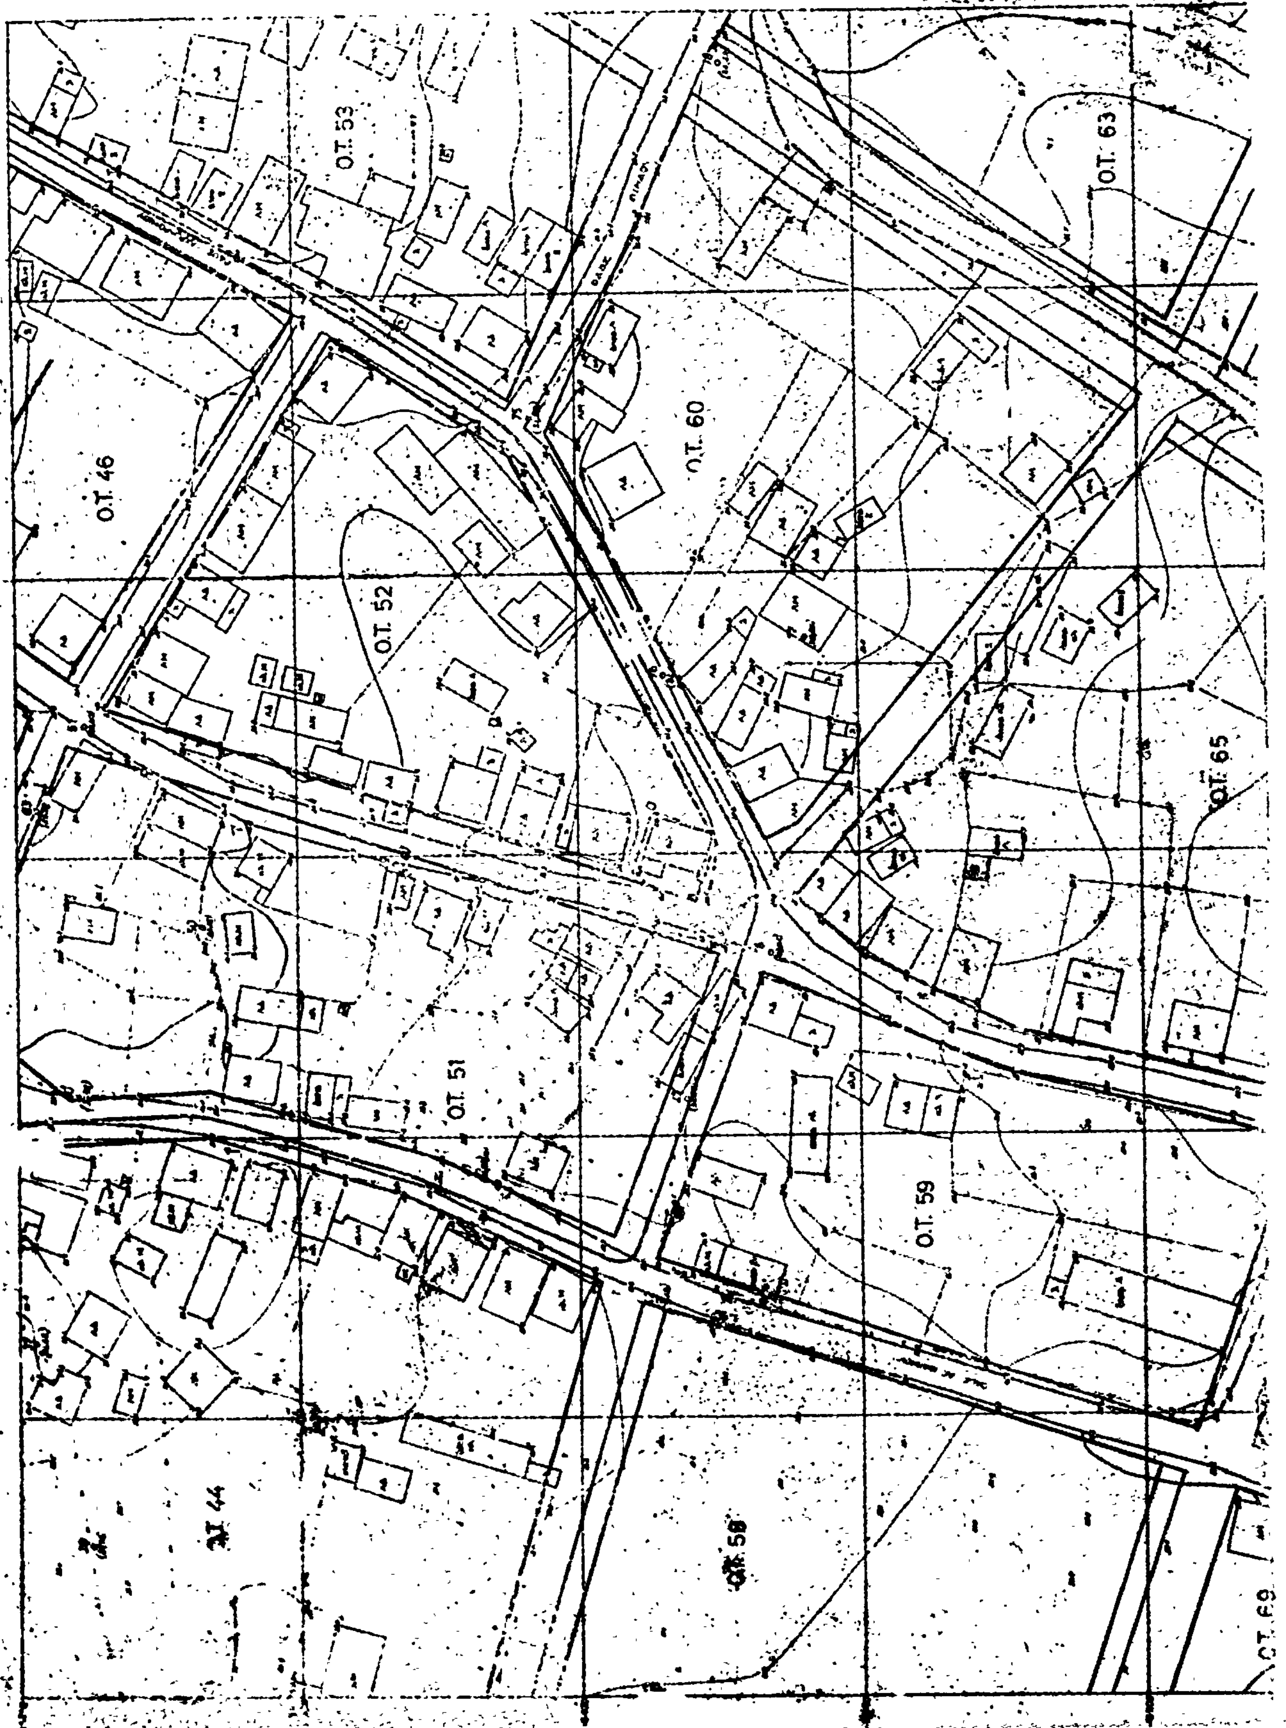
ΝΟΜΑΡΧΙΑ ΑΙΤΩΛΙΑΣ & ΑΚΑΡΝΑΝΙΑΣ
.Τ.Υ.Δ.Κ.
ΕΡΓΟΝ ΣΥΝΤΑΞΕΙΣ ΡΥΜΟΤΟΜΙΚΟΥ ΣΧΕΔΙΟΥ
ΚΟΙΝΟΤΗΣ ΔΟΚΙΜΙΟΥ
Ο.Τ. 53
Ο.Τ. 63
Ο.Τ. 46
Ο.Τ. 60
Ο.Τ. 52
Ο.Τ. 65
Ο.Τ. 51
Ο.Τ. 59
Ο.Τ. 44
Ο.Τ. 58
Ο.Τ. 69




Ο.Τ. 67


Ο.Τ. 66

ΠΛΑΤΕΙΑ

Ο.Τ. 71

ΚΛΙΜΑΞ 1:500

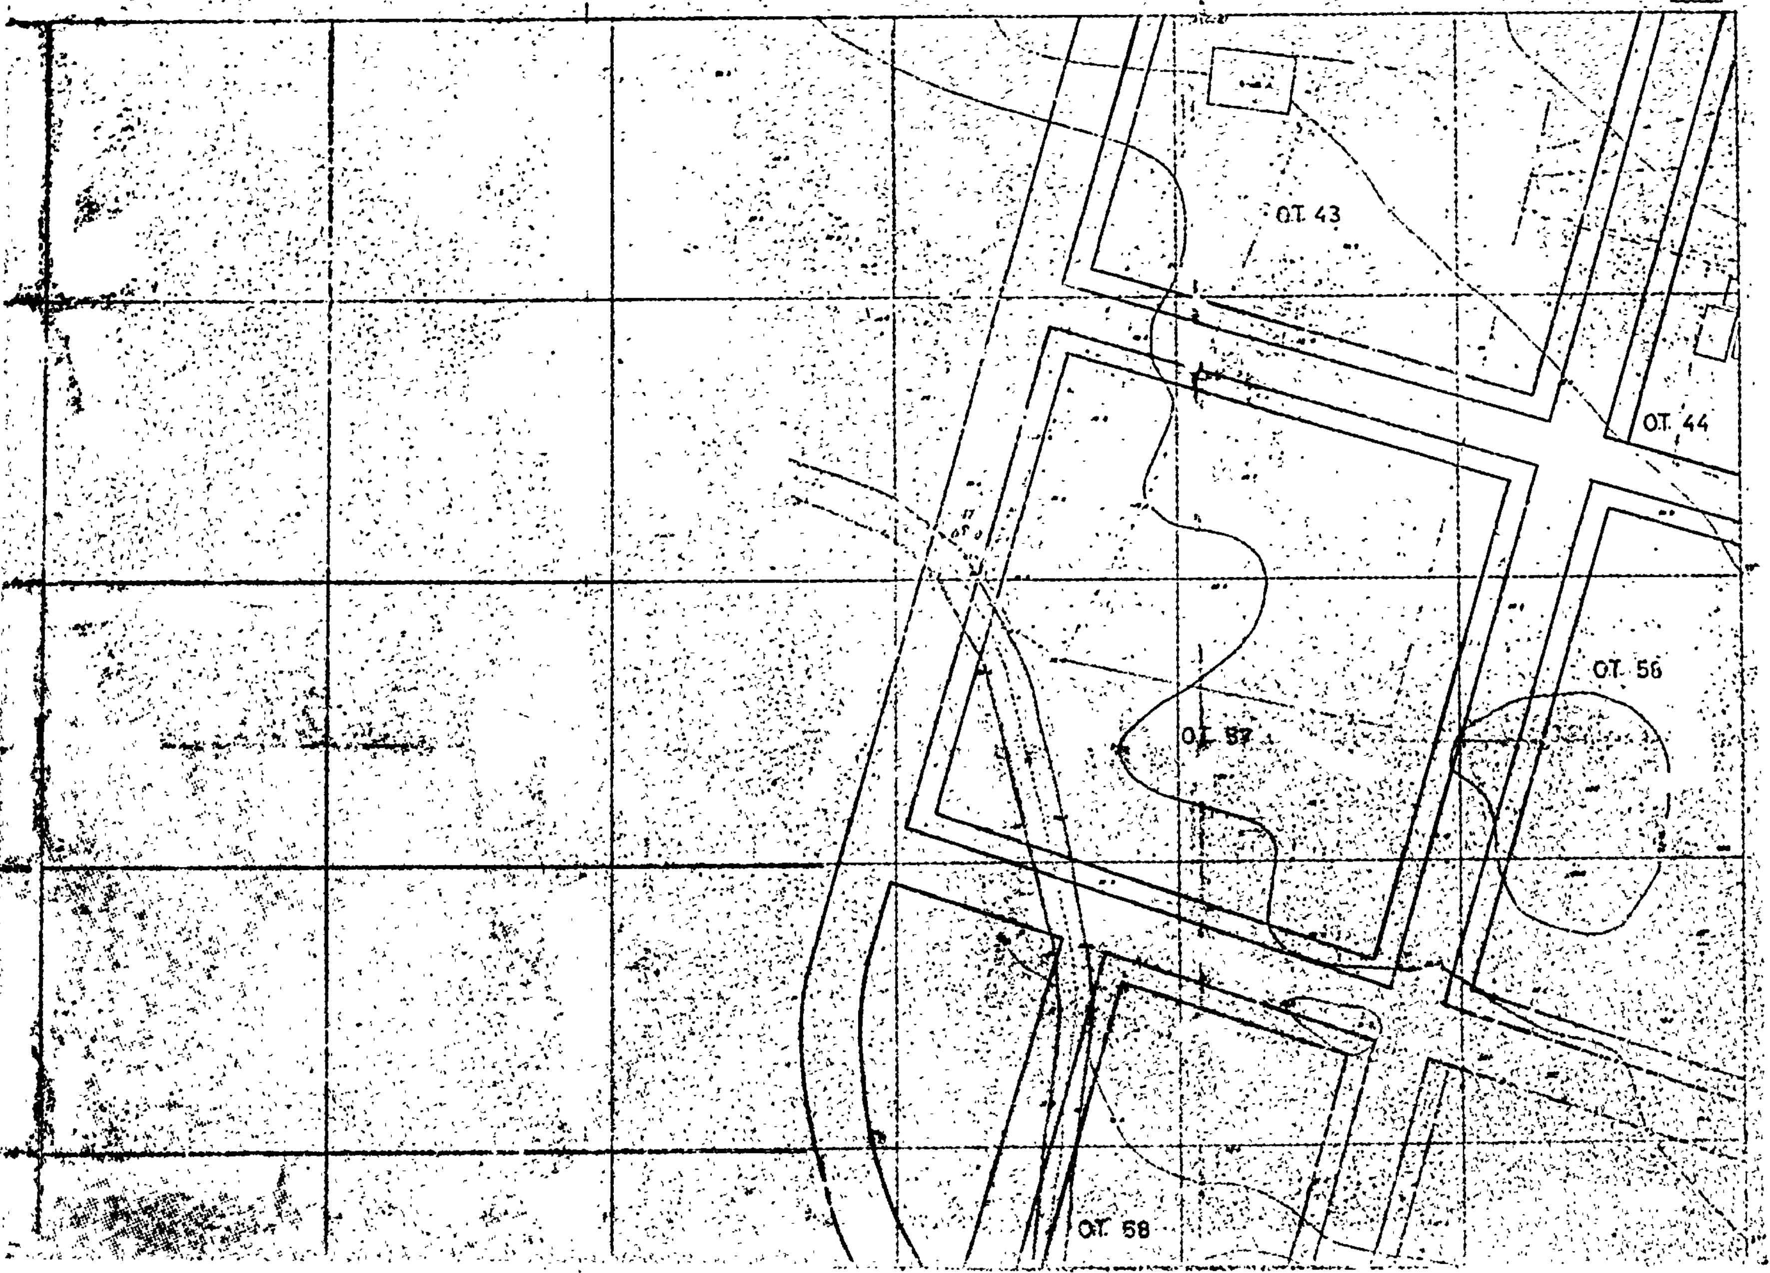
ΝΟΜΑΡΧΙΑ ΑΙΤΩΛΙΑΣ κ. ΑΚΑΡΝΑΝΙΑΣ
Τ.Υ.Δ.Κ.
ΕΡΓΟΝ: ΣΥΝΤΑΞΙΣ ΡΥΜΟΤΟΜΙΚΟΥ ΣΧΕΔΙΟΥ
ΚΟΙΝΟΤΗΣ: ΔΟΚΙΜΙΟΥ
Ο.Τ. 43
Ο.Τ. 44
Ο.Τ. 56
Ο.Τ. 57
Ο.Τ. 58

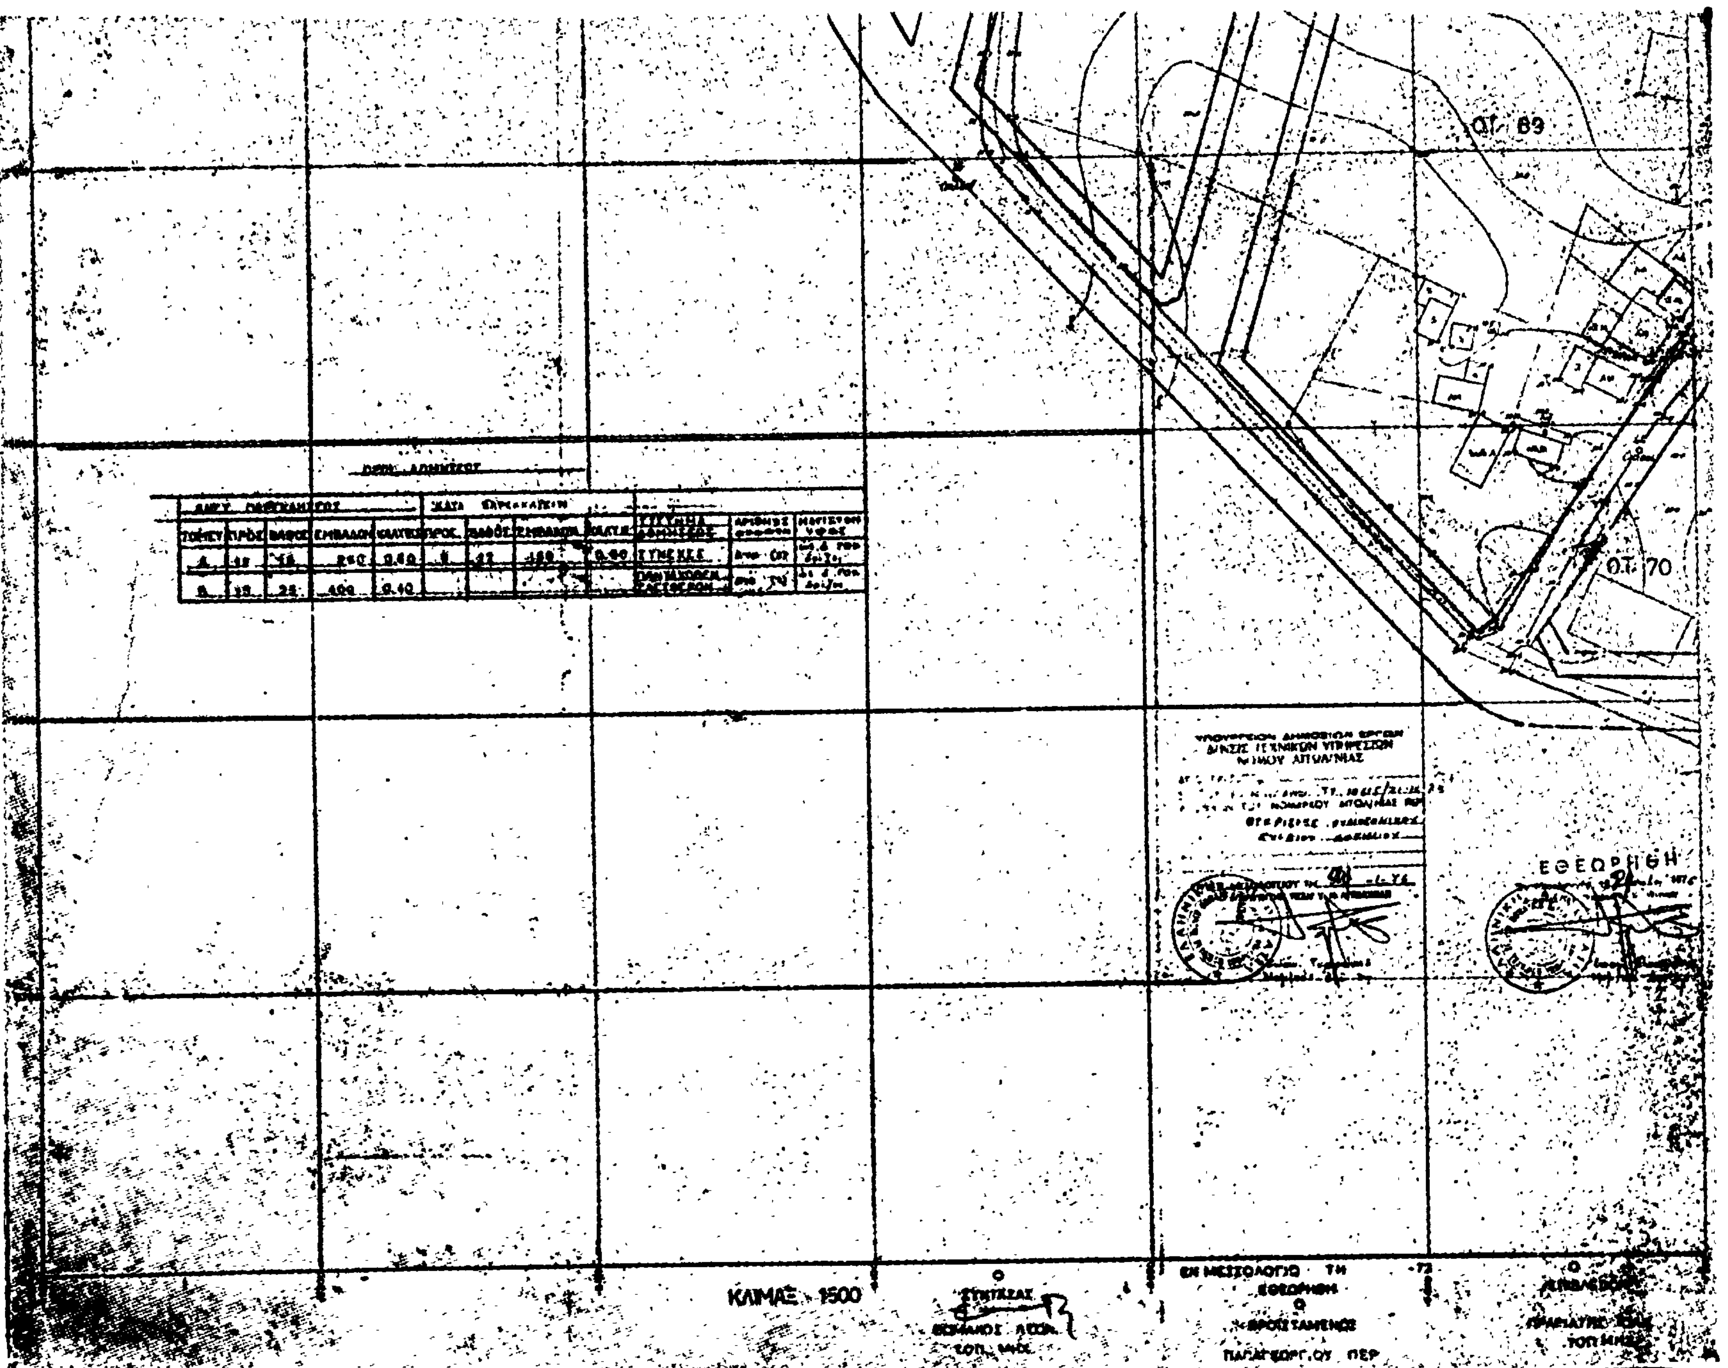
ΟΤ. 69
ΟΤ. 70
ΕΘΕΩΡΗΘΗ
ΚΛΙΜΑΞ 1:500

ΕΡΓΟΝ: ΣΥΝΤΑΞΙΣ ΡΥΜΟΤΟΜΙΚΟΥ ΣΧΕΔΙΟΥ
ΚΟΙΝΟΤΗΣ ΔΟΚΙΜΙΟΥ

ΟΤ 65

ΟΤ 67

ΟΤ 68

ΕΦΟΡΗΘΗ

ΟΡΟΙ ΔΟΜΗΣΕΩΣ

ΑΡΤ. ΠΕΡΙΒΛΗΤΙΚΟΣ					ΚΑΤΑ ΠΑΡΕΚΚΛΙΣΙΝ						
[illegible]	[illegible]	[illegible]	ΕΜΒΑΔΟΝ	ΚΑΛΥΨ	ΠΡΟΣ	ΒΑΘΟΣ	ΕΜΒΑΔΟΝ	ΚΑΛΥΨ	ΣΥΣΤΗΜΑ ΔΟΜΗΣΕΩΣ	[illegible]	[illegible]
[illegible]	[illegible]	[illegible]	[illegible]	0.66	[illegible]	[illegible]	[illegible]	0.60	ΣΥΝΕΧΕΣ	[illegible]	[illegible]
[illegible]	[illegible]	[illegible]	[illegible]	0.60	[illegible]	[illegible]	[illegible]	[illegible]	ΠΑΝΤΑΧΟΘΕΝ ΕΛΕΥΘΕΡΟΝ	[illegible]	[illegible]

Ο ΣΥΝΤΑΞΑΣ
ΘΩΜΑΚΟΣ ΛΕΩΝΙΔΑΣ
ΤΟΠ. ΜΗΧ.